



GAILLON
Renaissances

Le chantier du "cœur du château"

L'Agglomération Seine-Eure, en collaboration avec l'Etat, mènent la restauration complète du château de Gaillon dans le but d'y implanter différentes activités à même de faire revivre ce patrimoine emblématique du val de Seine Normand.



Ces travaux, **qui aboutiront en 2027**, sont financés par **l'Etat**, la **région Normandie**, le **département de l'Eure**, la **Fondation du Patrimoine** et **l'Agglomération Seine-Eure**.

Par ailleurs, une souscription publique est ouverte.

Si vous souhaitez, vous aussi, soutenir ce projet, rendez-vous à l'accueil du château ou bien sur le site Internet de la Fondation du patrimoine.



■ Nom du bâtiment
■ Usages futurs

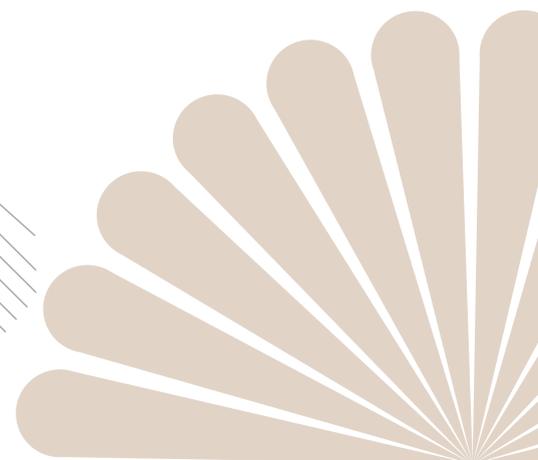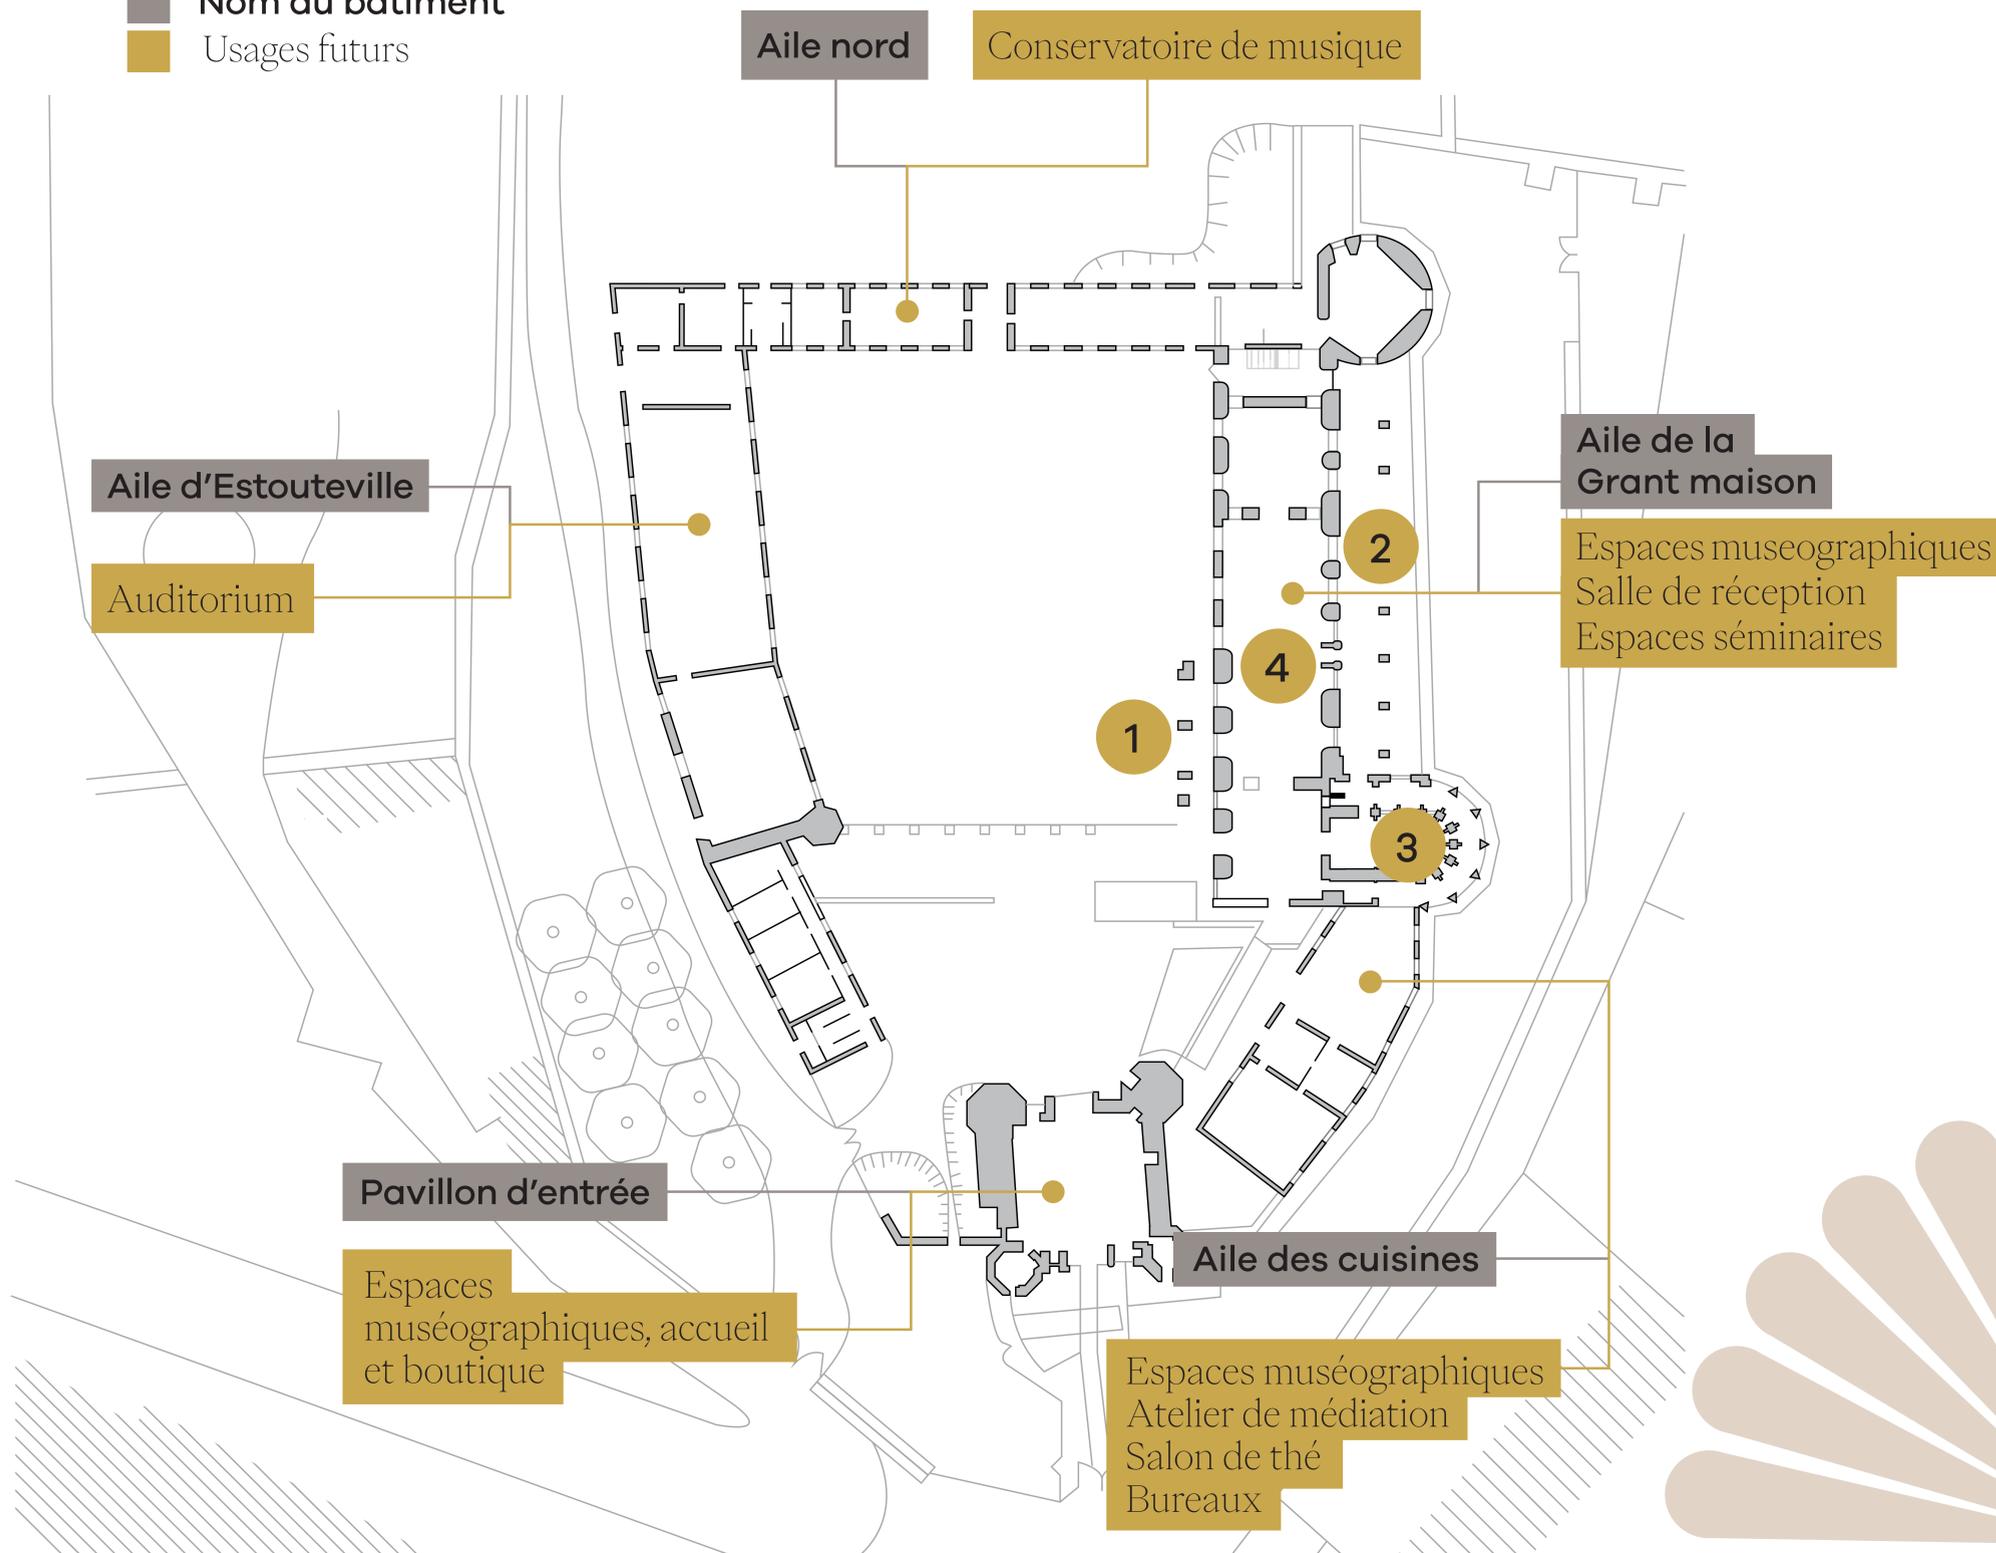

1



La partie principale du château de Georges d'Amboise au XVI^e siècle était l'aile de la «Grand maison».

Dans ce bâtiment se trouvaient les salles de réception, les appartements privés de l'archevêque et sa chapelle. La galerie, ouverte sur le val de Seine, permettait aux invités de prendre l'air et profiter d'une belle vue.

Au temps de la prison cette aile abritait le grand réfectoire et des dortoirs pour les prisonniers.

L'aile des cuisines, située entre le pavillon d'entrée et la Grand maison permettait, au XVI^e siècle, de desservir directement celle-ci.


Au temps de la prison, elle accueillait les salles de vie des gardiens.



La phase n°1 du chantier concerne l'aile de la Grand maison et l'aile des Nouvelles cuisines


Le portique est de la cour d'honneur, daté du début du XVI^e siècle, est caché par les bâches blanches qui recouvrent les échafaudages. Ces bâches sont obligatoires car elles garantissent la sécurité des hommes et des femmes qui travaillent sur le site.

2

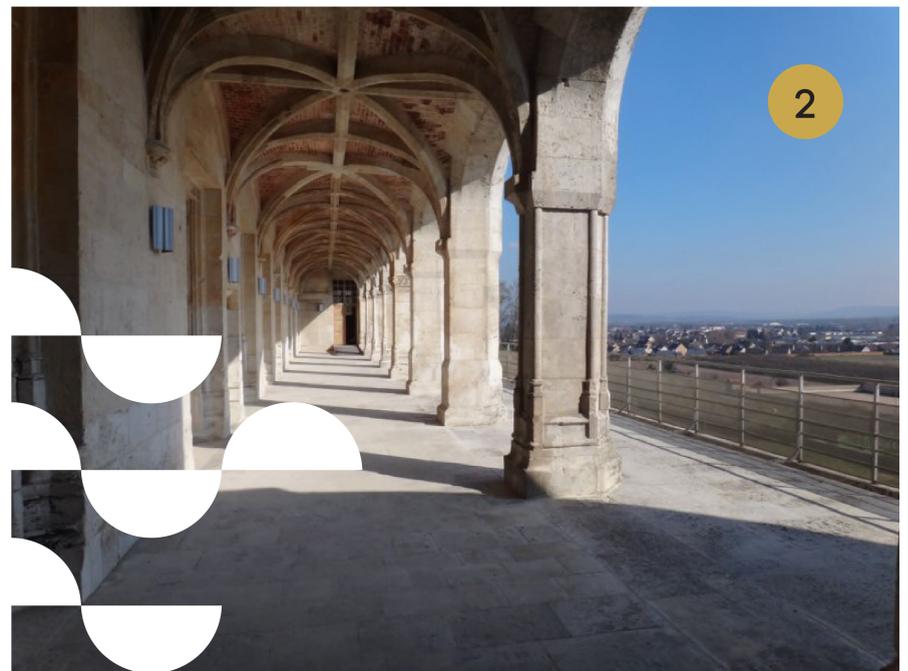

La galerie sur le val de Seine, début XVI^e siècle

3

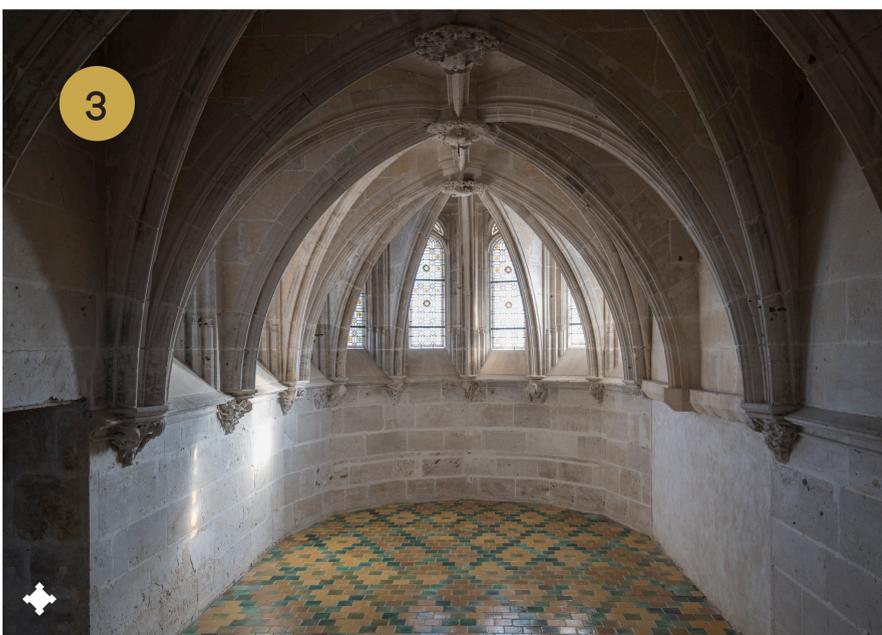


La chapelle basse, début XVI^e siècle

4




Salle de réception de Georges d'Amboise transformée en réfectoire pour les détenus de la prison entre 1812 et 1901.


✦ Niveau des caves

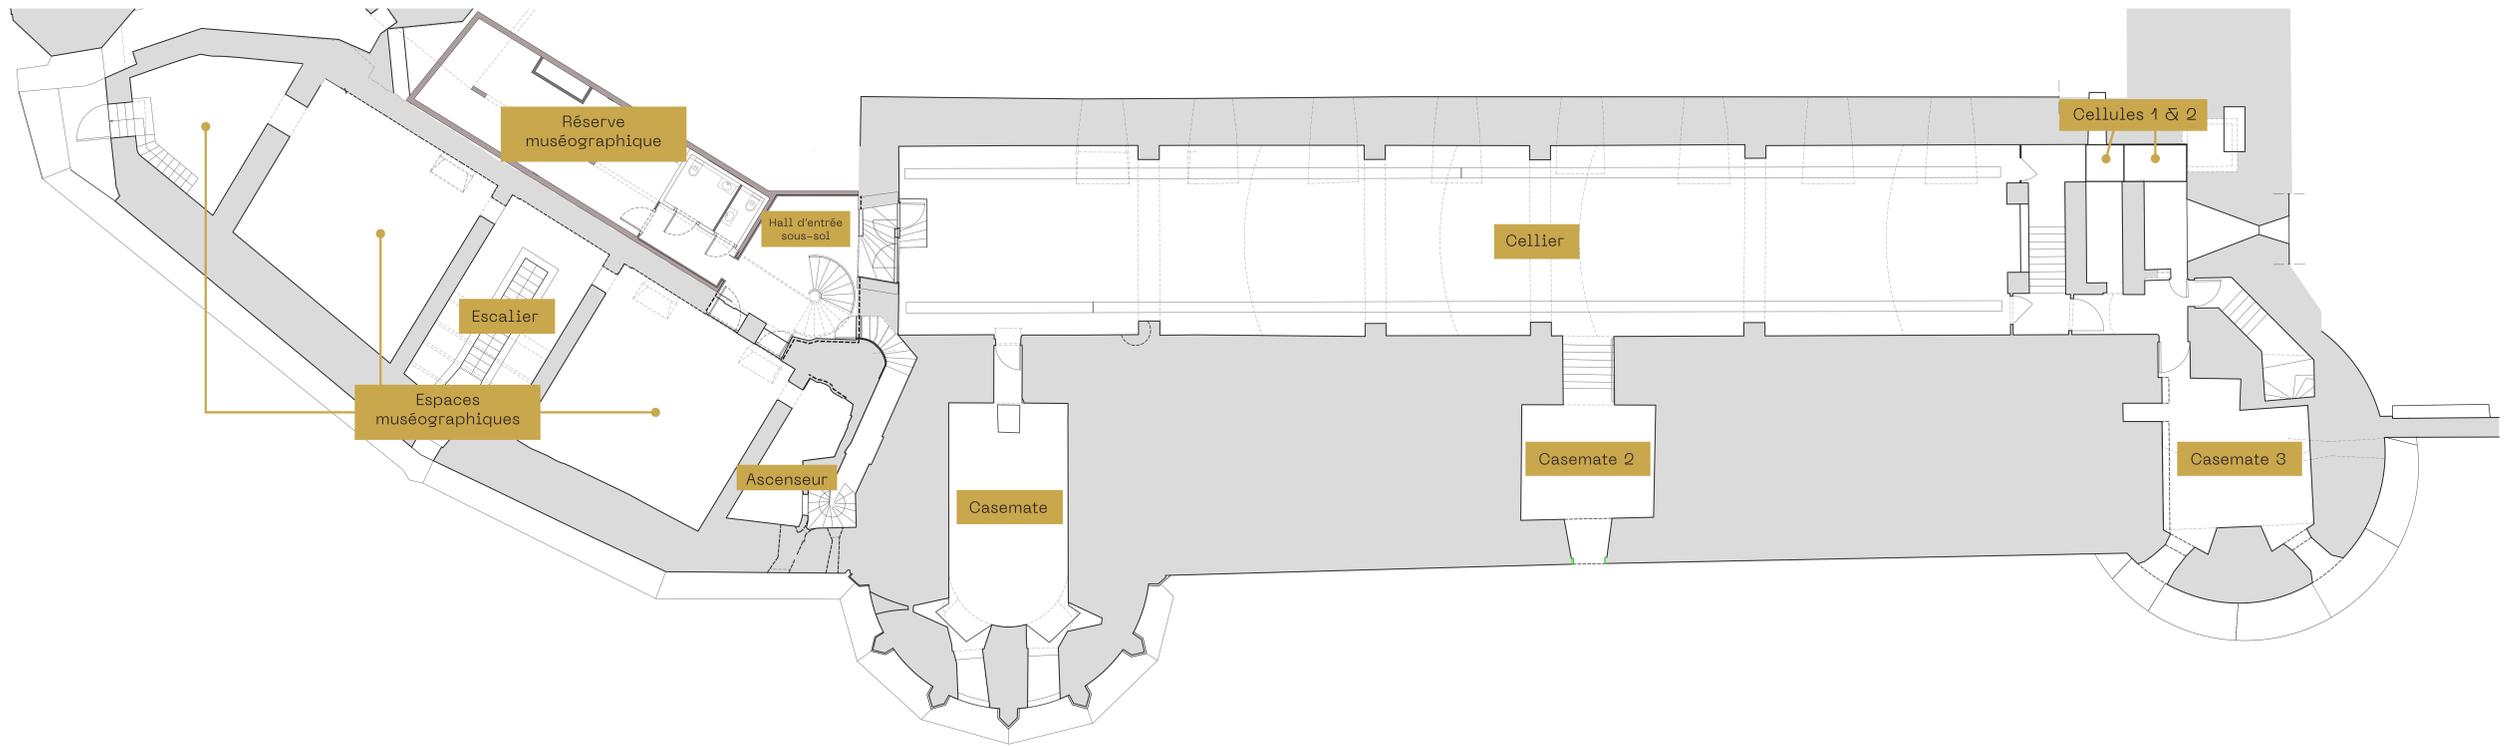

✦ Plan rez-de-chaussée

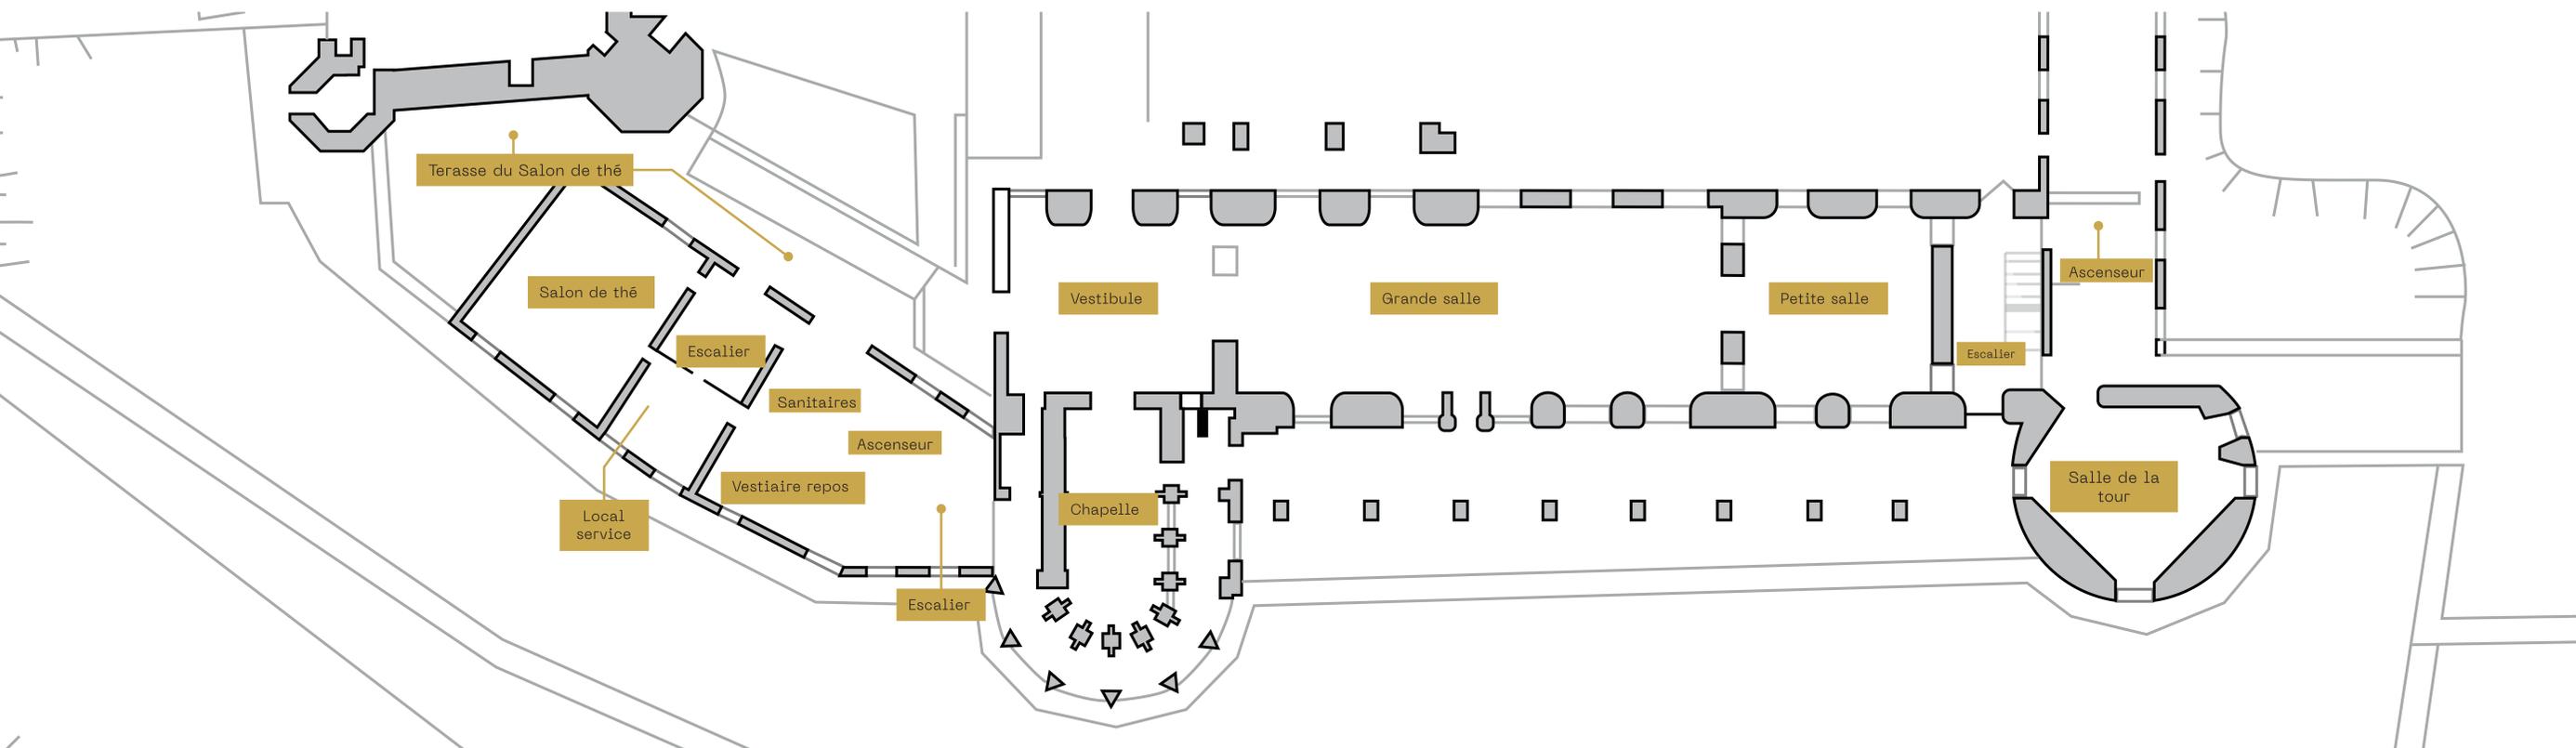

Plan du premier étage

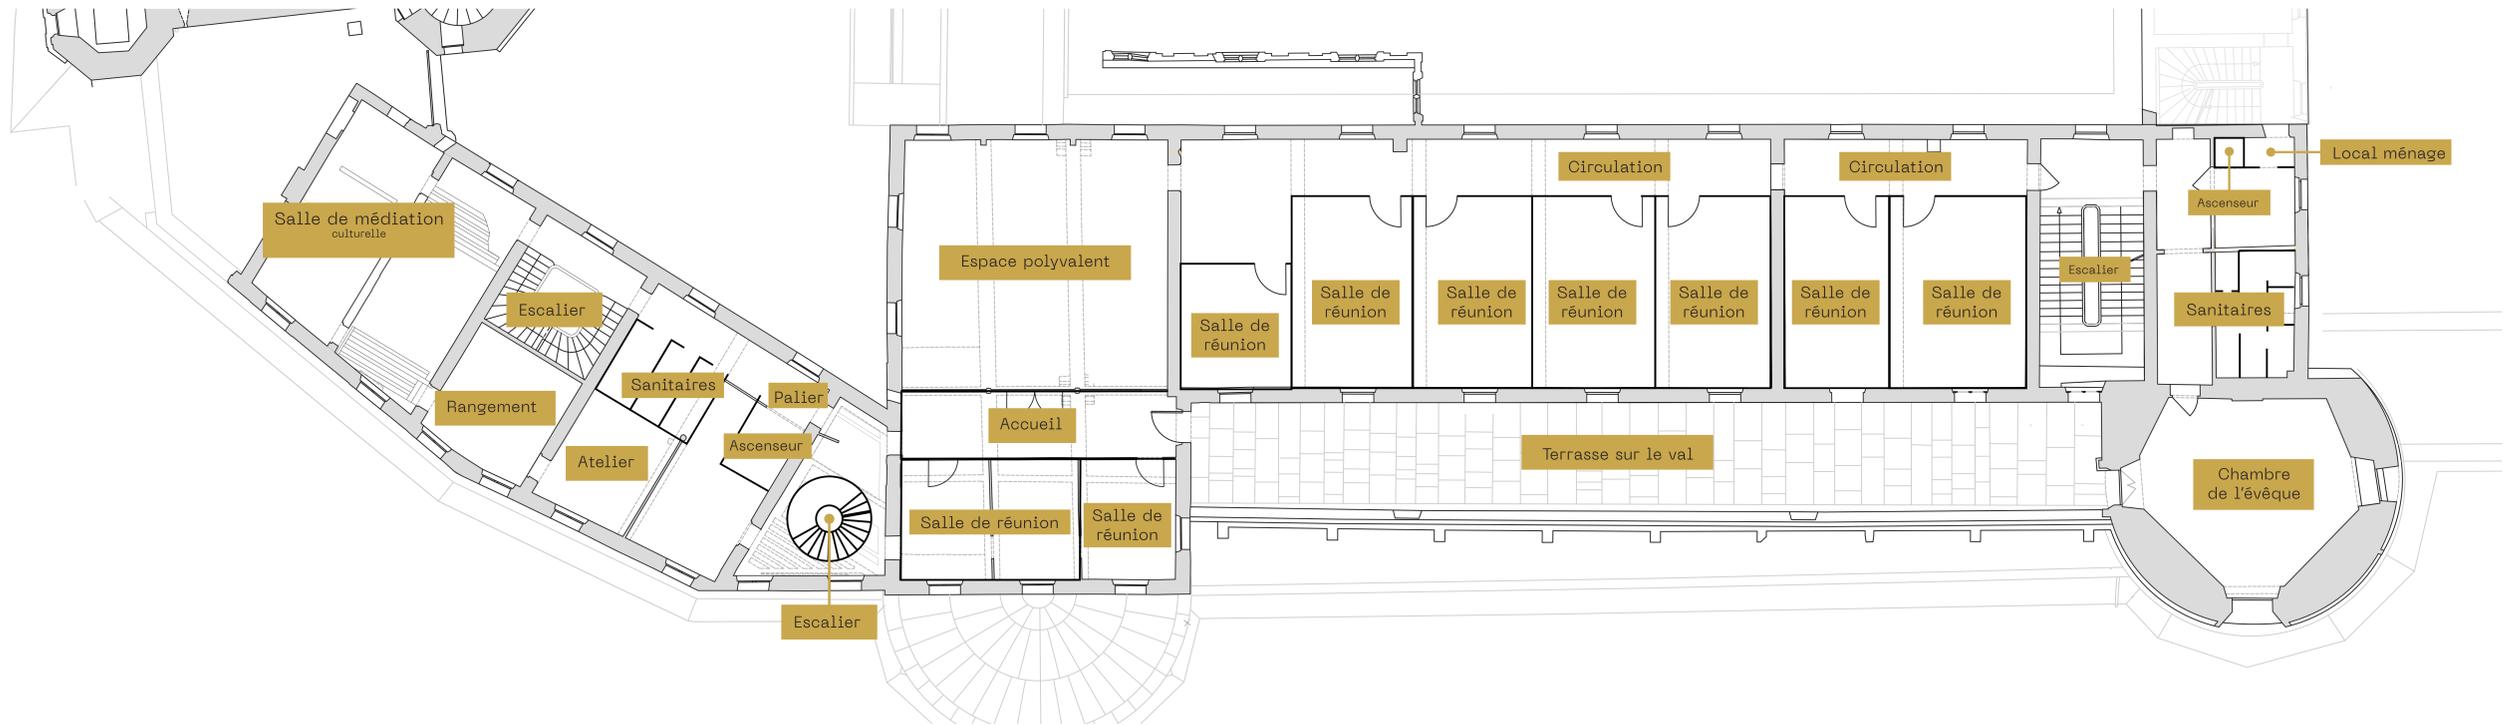

Plan du deuxième étage

